

Nazwa teczki: **SPICHRZ BLIŹNIACZY, zwany też "koło
Mostku", ul. Puławska 46**
nr inw.: AKS.r-III.G.e

Nazwa zespołu: **Archiwum Karola Sicińskiego**



Muzeum Nadwiślańskie
w Kazimierzu Dolnym

Muzeum Nadwiślańskie w Kazimierzu Dolnym
Dział Historii i Kultury Regionu
ul. Puławska 54a, 24-120 Kazimierz Dolny

Spis treści:

1. Notatki pomiarowe, rzut parteru.
2. Notatki pomiarowe, przekrój poprzeczny.
3. Inwentaryzacja, rzut parteru i piętra, z rekonstrukcją części bliźniaczej.
4. Inwentaryzacja, rzut parteru i piętra, z rekonstrukcją części bliźniaczej.
5. Inwentaryzacja, widok frontowy z rekonstrukcją części zburzonej.
6. Inwentaryzacja, widok frontowy z rekonstrukcją części zburzonej.
7. Inwentaryzacja, elewacja od strony góry i przekrój poprzeczny.
8. Inwentaryzacja, elewacja od strony i przekrój poprzeczny.
9. Inwentaryzacja, elewacja boczna.
10. Inwentaryzacja, elewacja boczna.
11. Rekonstrukcja rzutu i przekroju poprzecznego.
12. Projekt urządzenia spichrza na schronisko turystyczne – przekrój poprzeczny.
13. Projekt urządzenia spichrza na schronisko turystyczne – rzut parteru.
14. Protokół szacunkowy z 5 IV 1948.

skroścowanie porostu w dwóch
skroścach prostym, ściana 5 ośmiu

79.40

POWI. DACHU 456 m²
Kalewicz sub. 21.00
mordunków " 19.00
= 40.00

Skroścowanie ścian



wybitych w typ
ścian w skroścach
Kandygancji
ściana frontowa,
otwór portowy,
pod podłogą
ściana piętrowa, grube
nie ściana po pnie.
budownictwa pod Kandygancją
osiemnastego wieku.
budynki posiada
wewnętrzne schody
tworzące

wym. ścian do
zamurowania
140 x 100

grube mur. 100
w ścianie frontowej
ściana górna do murów
podłogi w korytarzu

ściana

prosz. rob.
249.60
Kub. 1747.20

60 x 80 prosz. do domu
432

179-214

160 x 210

GRANIC DO
REPERACJI

uszczelnienie wewnątrz ścian
w murach muru

zupelnienie brzozy
skroścowanie ścian w skroścach
w dwóch skroścach



24.00

Übersicht


über den voraussichtlichen Bedarf an Betriebsmitteln

(Bezeichnung der Behörde)

alsu wawarte glijy
dwiniwsiowu glijy

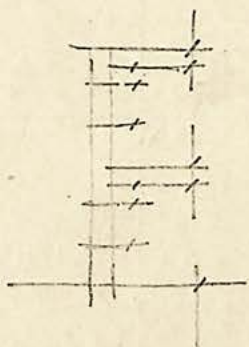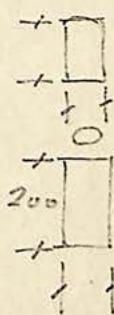


(§ 49 RWB).

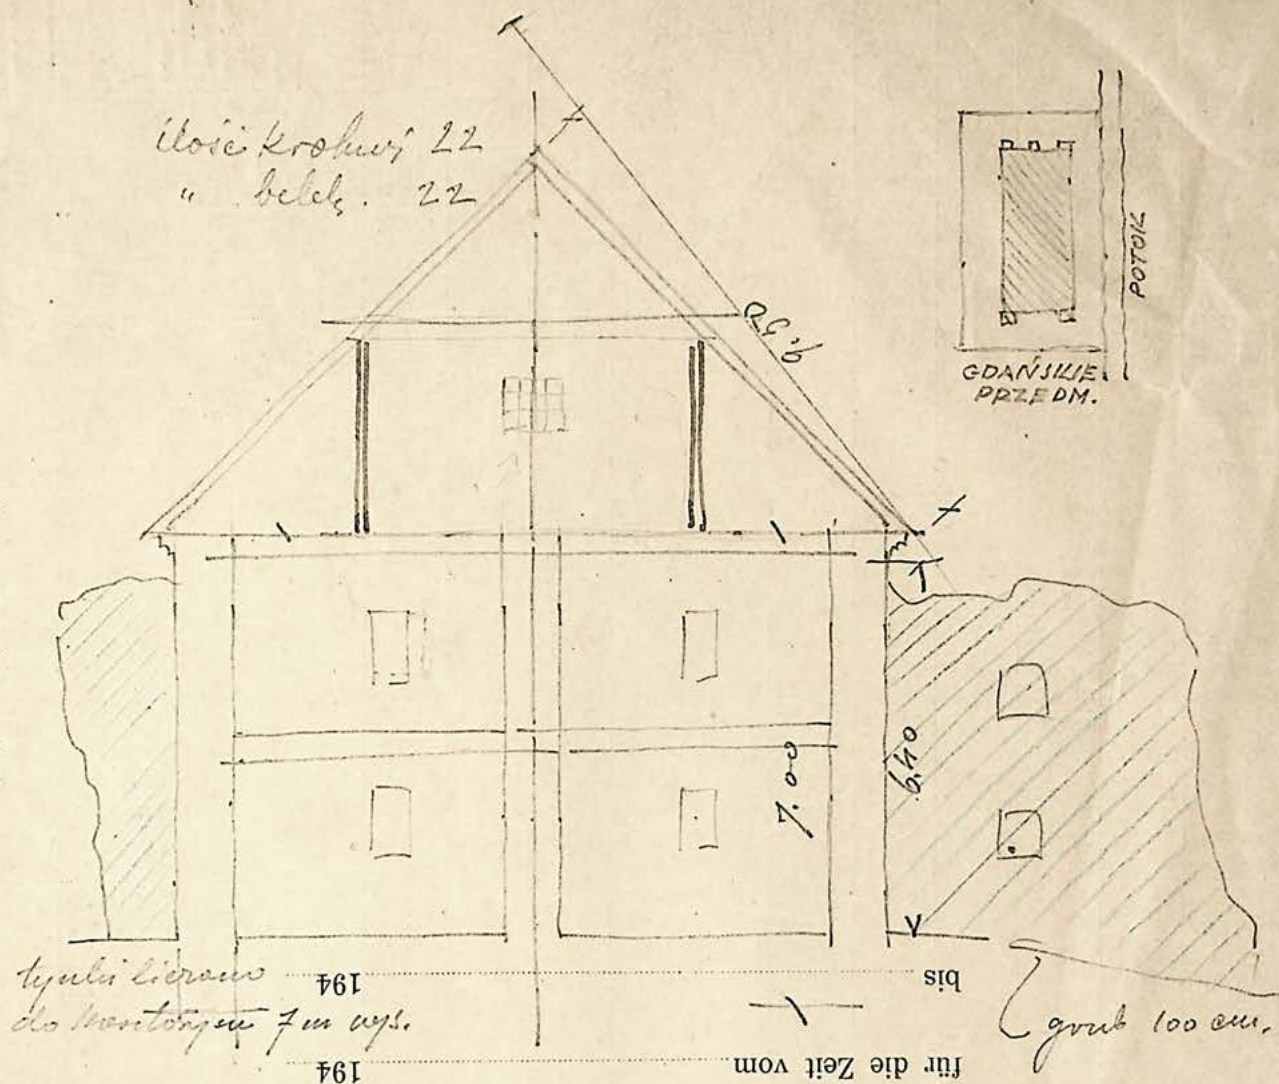

// KAZIMIERZ N. WISŁA //
 POMIARY INWENTARYZACYJNE
 'SPICHRZA OKOŁO MOSTKU
 PRZY GDANSKIM PRZEDMIEŚCIU
 PODZIAŁKA 1:100

ARKUSZY 4.
 ARK. 2.

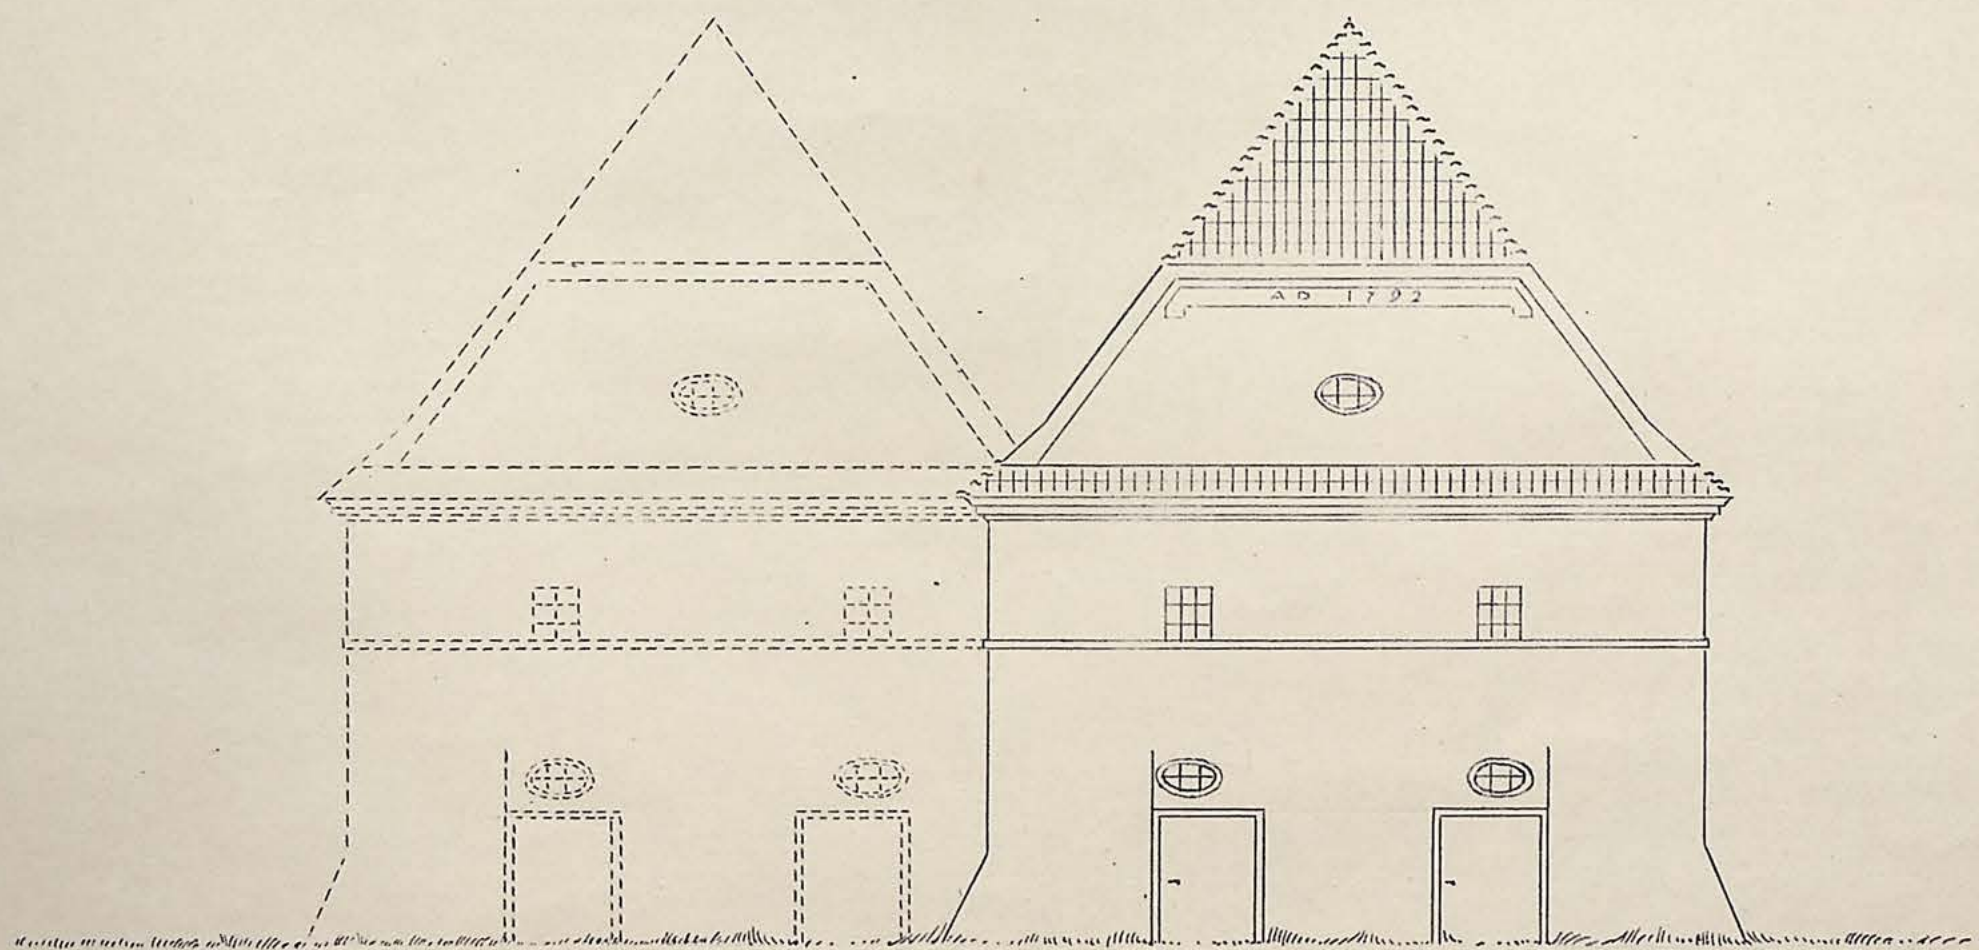

WIDOK FRONTOWY


arch. K. Siciński 1957.

KAROL SICIŃSKI
 ARCHITEKT

5
 3,0 x 4,0 = 12,0 dm²

KAZIMIERZ N. WISŁA
 POMIARY INWENTARYZACYJNE
 'SPICHRZA OKOŁO MOSTKU
 PRZY GDANSKIM PRZEDMIEŚCIU
 PODZIAŁKA 1.100

ARKUSZY 4.
 ARK. 1.

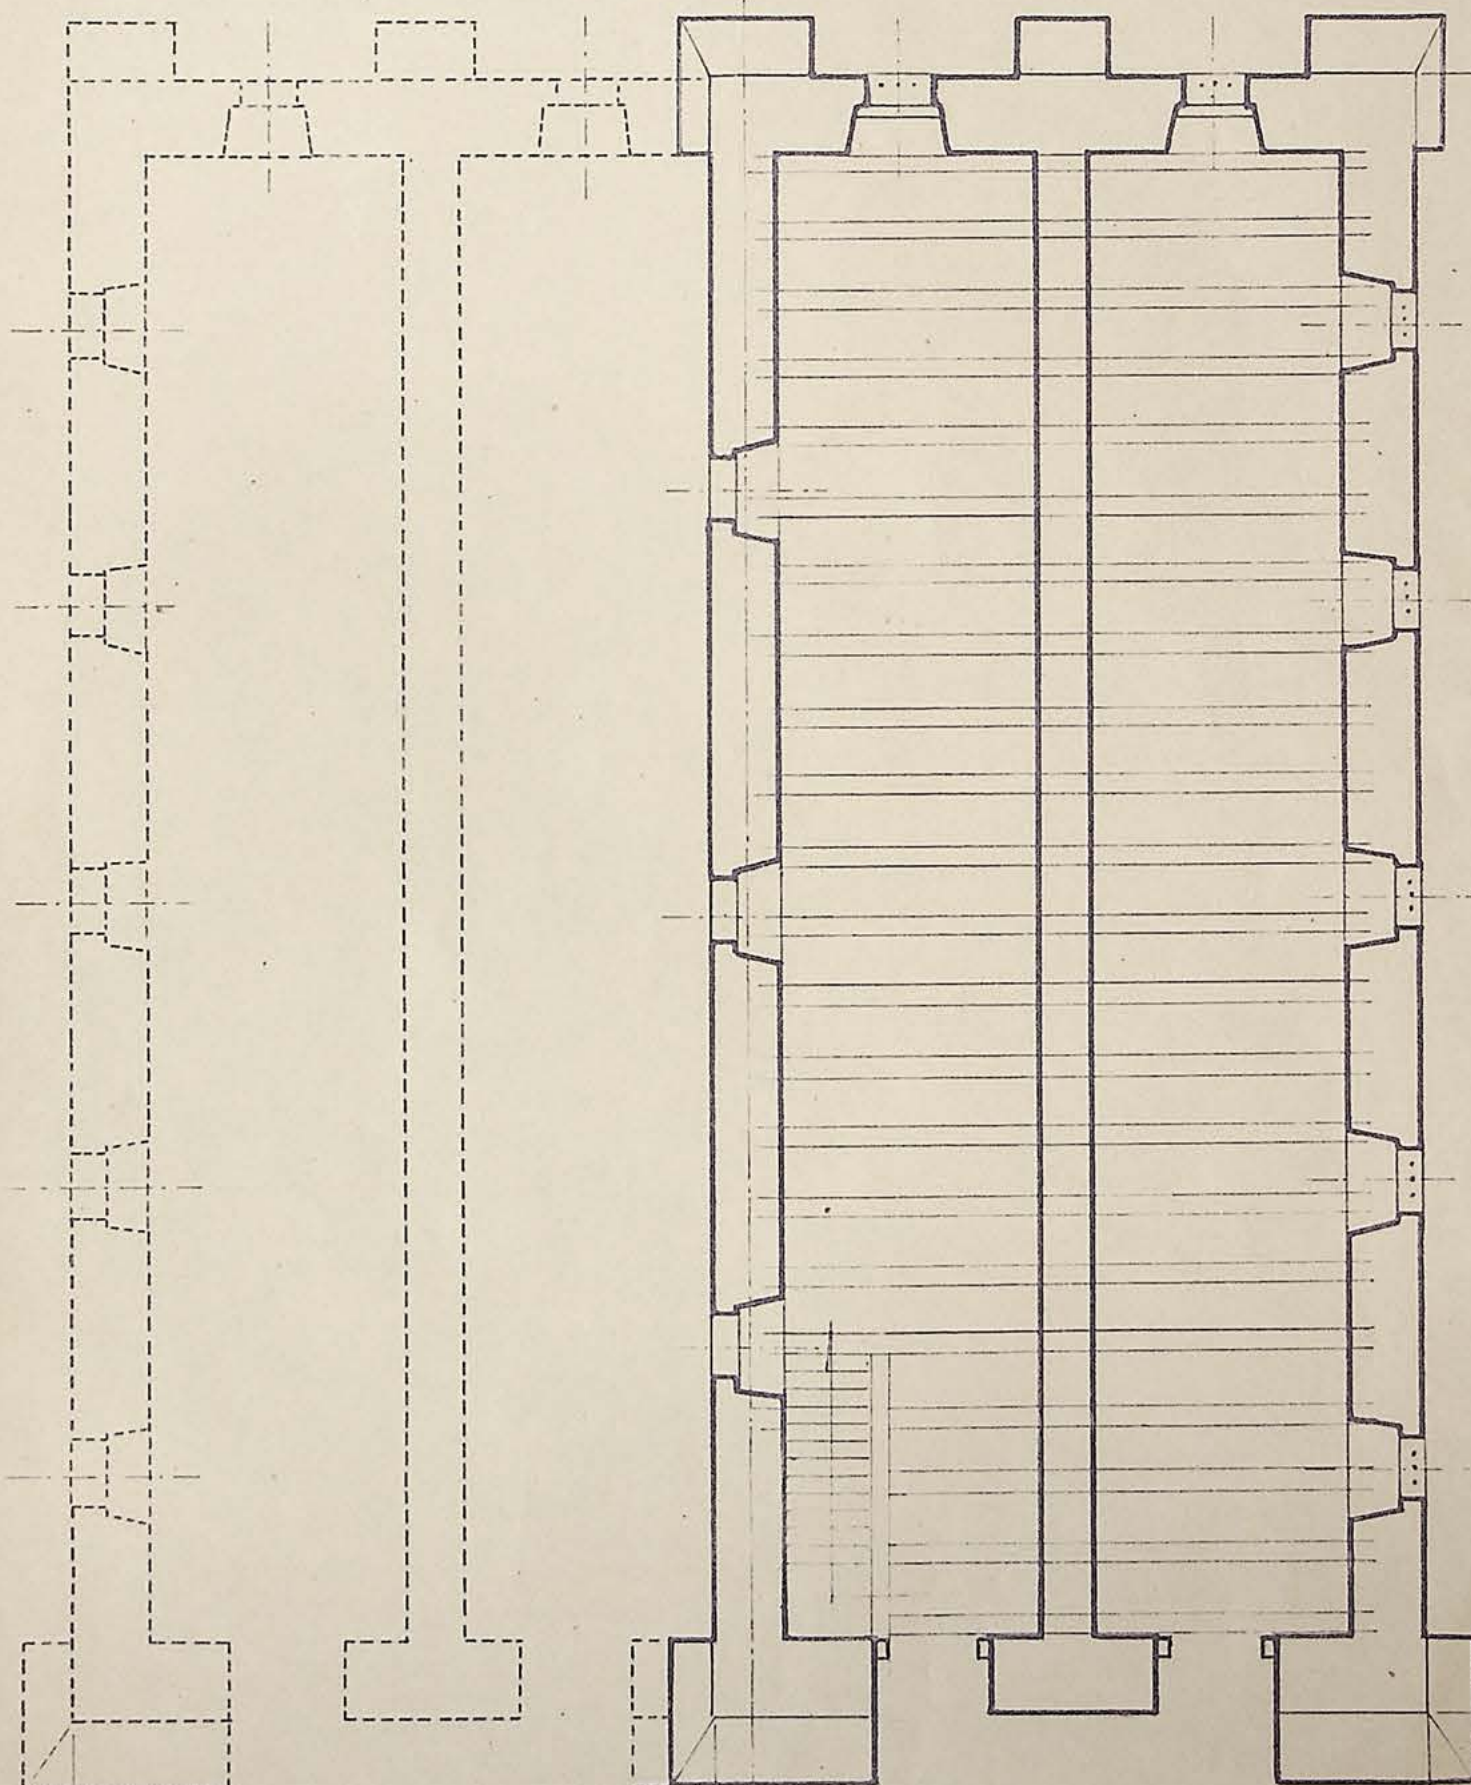

ZBURZONY
 W 90 LATACH XIX W.

RZUT PARTERU I PIĘTRA

Arch. K. Hluczyński 1951


KAROL SICIŃSKI
 ARCHITEKT

3


3,0 x 4,0 = 12,0 dm

KAZIMIERZ N. WISŁA
POMIARY INWENTARYZACYJNE
SPICHRZA OKOŁO MOSTKU
PRZY GDAŃSKIM PRZEDMIEŚCIU
PODZIAŁKA 1:100

ARKUSZY 4.
ARK. 3.

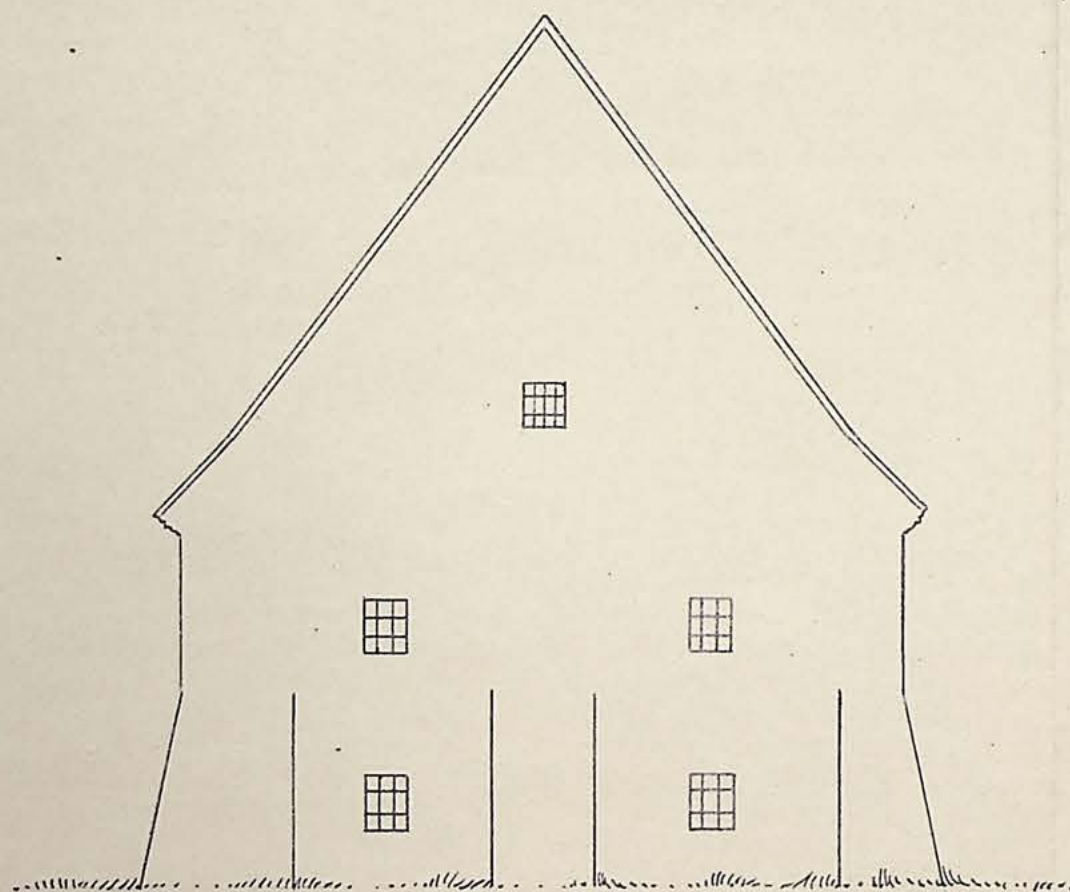

WIDOK OD STRONY GÓRY

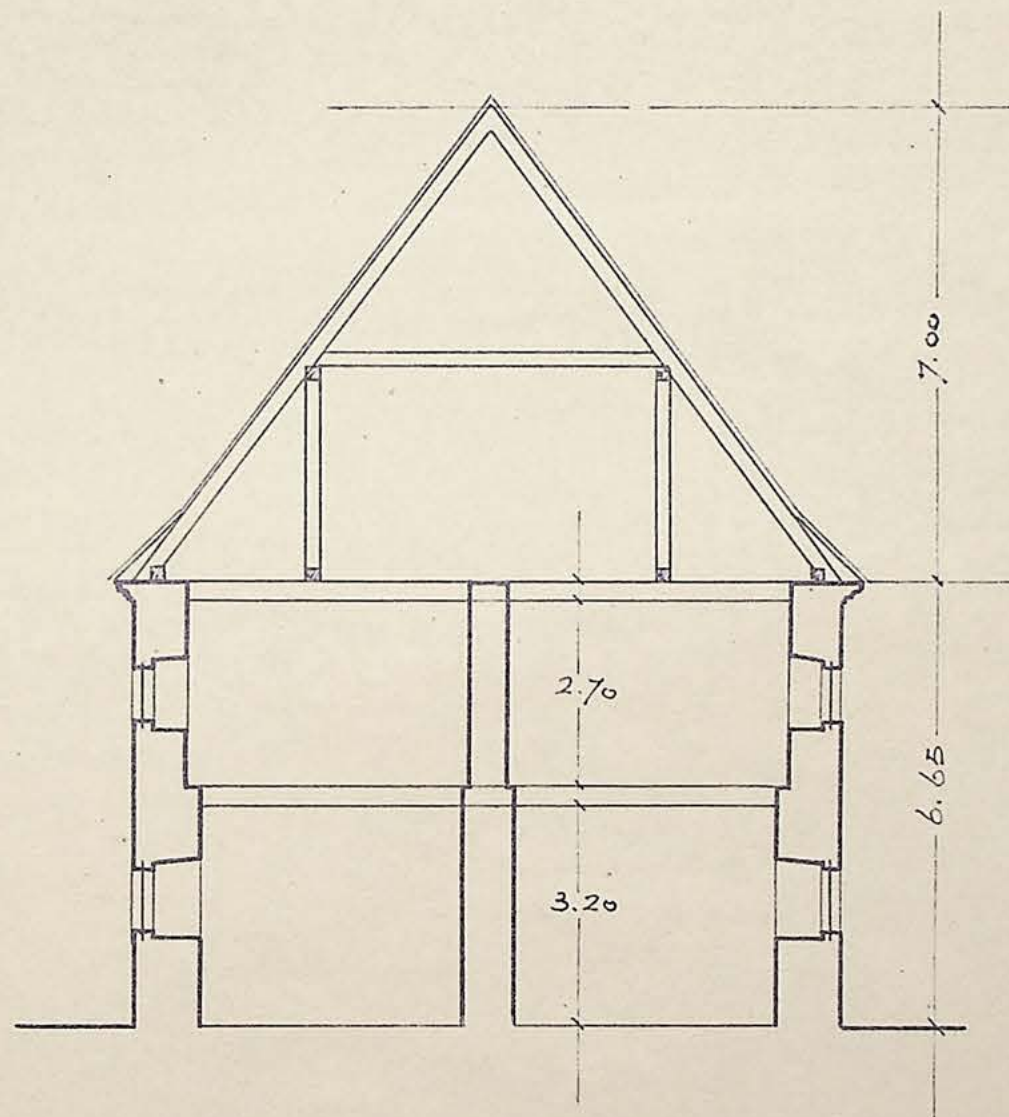

PRZEKROJ

Inwentarz Nr.


5926

Arch. H. J. P. 1957.

8
3,0 x 4,0 = 12,0 dm²

— KAZIMIERZ N. WISŁA —
POMIARY INWENTARYZACYJNE
SPICHRZA OKOŁO MOSTKU
PRZY GDAŃSKIM PRZEDMIEŚCIU
PODZIAŁKA 1:100

ARKUSZY 4.
ARK. 4.

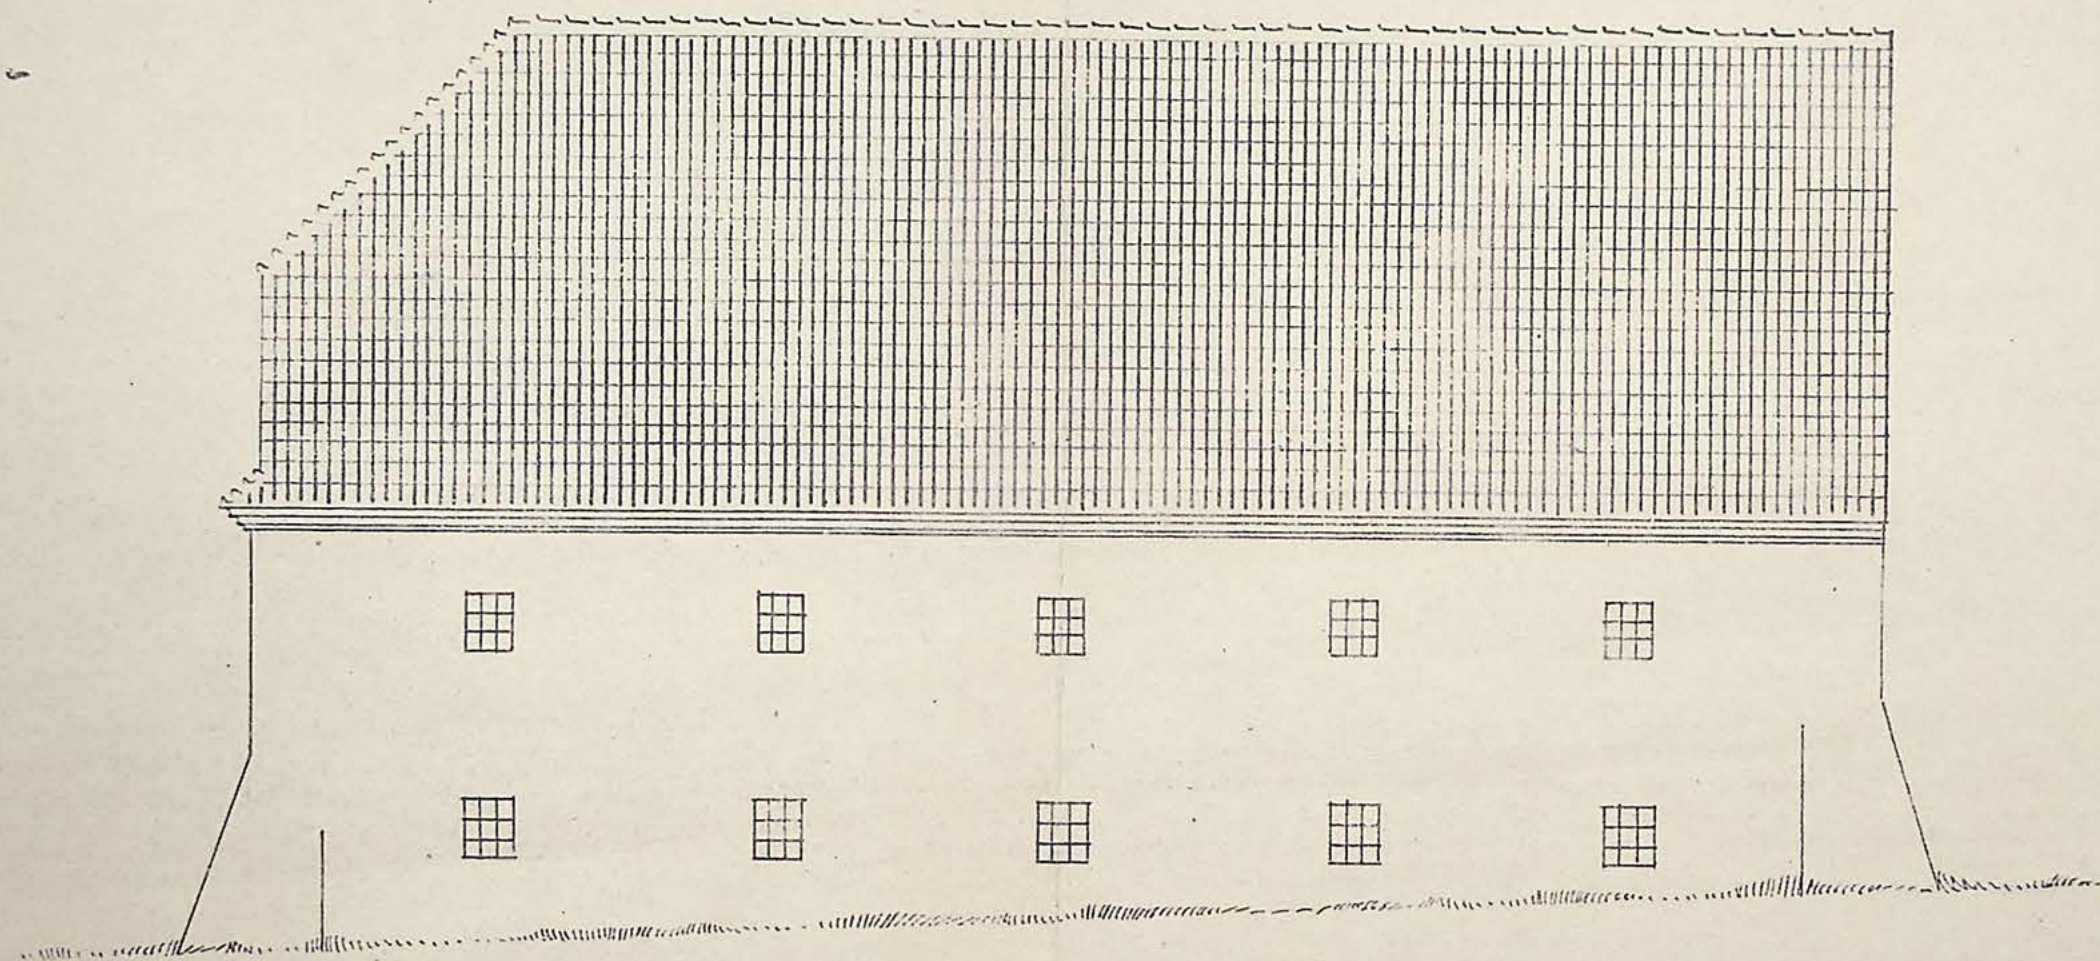


WIDOK BOCZNY

Inwentarz Nr. 5324
arch. B. Kucinski 1954

10
 $3,0 \times 4,0 = 12,0 \text{ dm}^2$

— KAZIMIERZ N. WISŁA —
POMIARY INWENTARYZACYJNE
'SPICHRZA OKOŁO MOSTKU
PRZY GDAŃSKIM PRZEDMIEŚCIU
PODZIAŁKA 1:100

ARKUSZY 4.
ARK. 4.

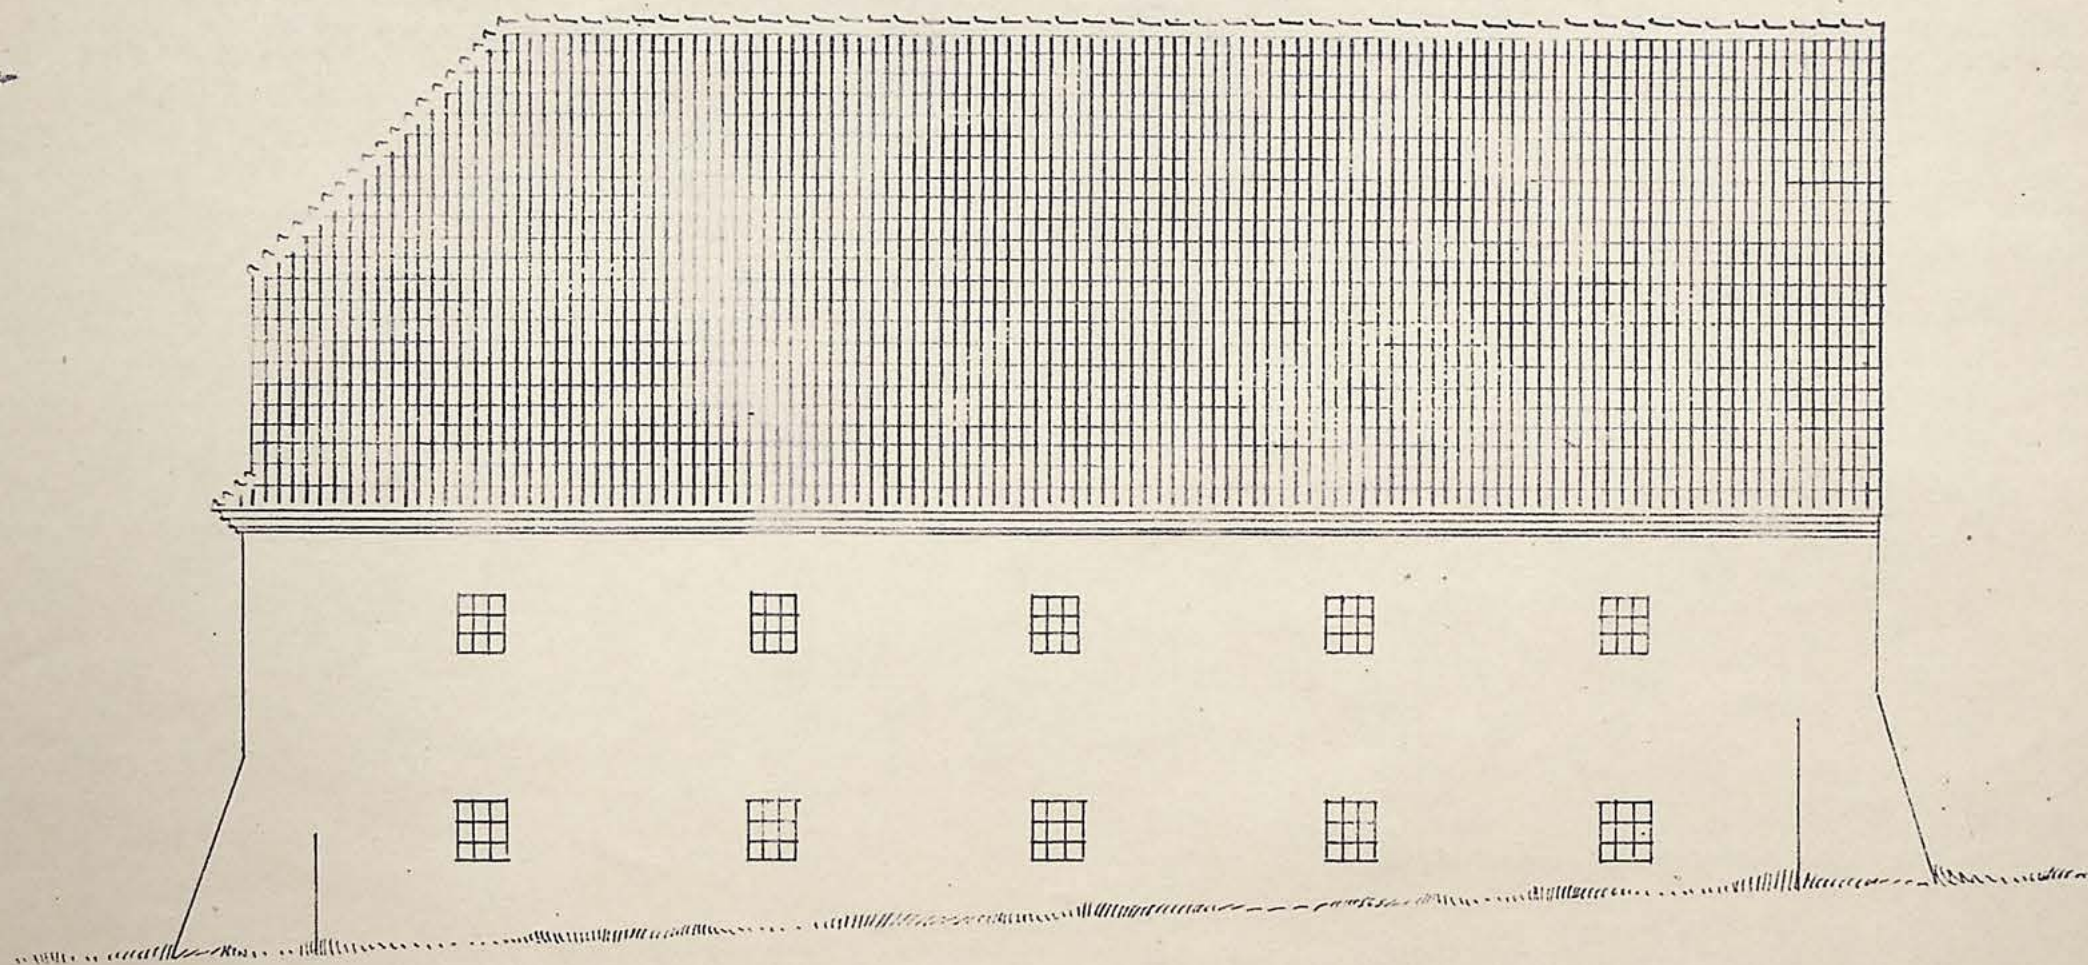

WIDOK BOCZNY


arch. K. Wisła 1954

KAROL SICIŃSKI
ARCHITEKT


$x 4,0 = 12,0 \text{ dm}^2$ 9

— KAZIMIERZ N. WISŁA —
 POMIARY INWENTARYZACYJNE
 'SPICHRZA OKOŁO MOSTKU
 PRZY GDAŃSKIM PRZEDMIEŚCIU
 PODZIAŁKA 1:100

ARKUSZY 4.
 ARK. 3.

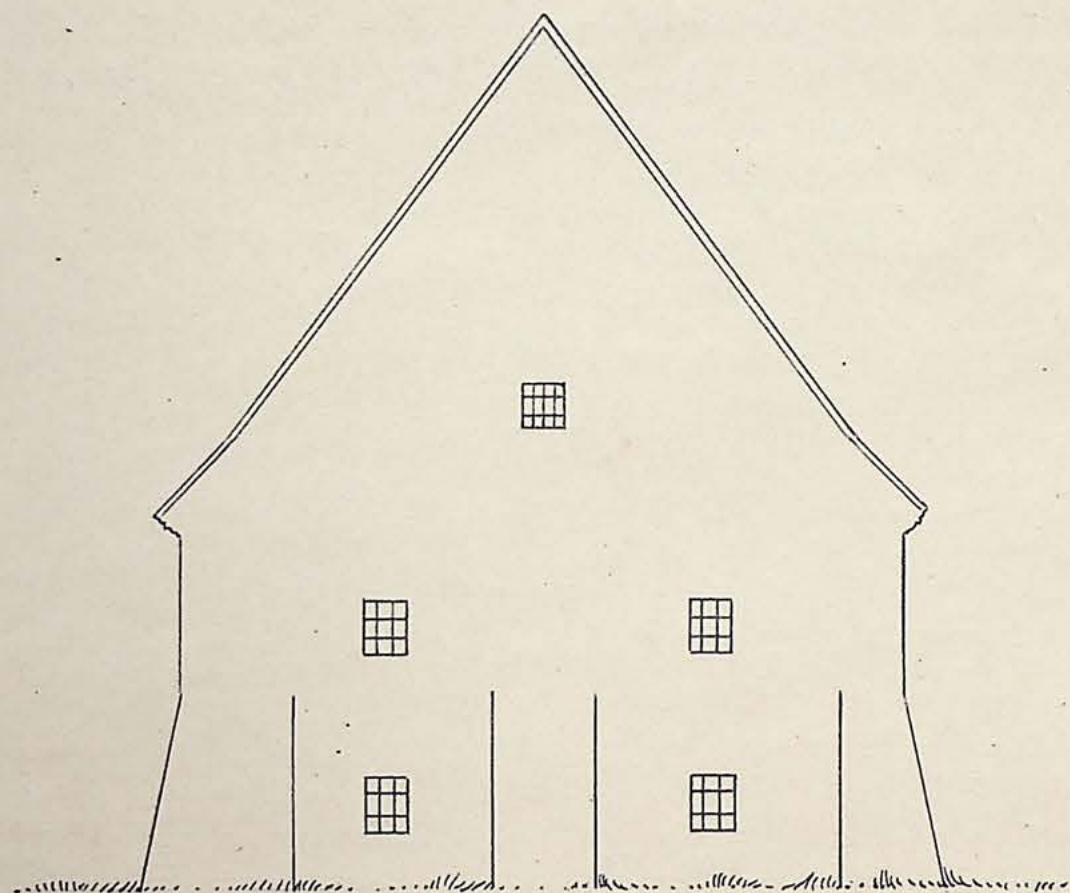

WIDOK OD STRONY GÓRY

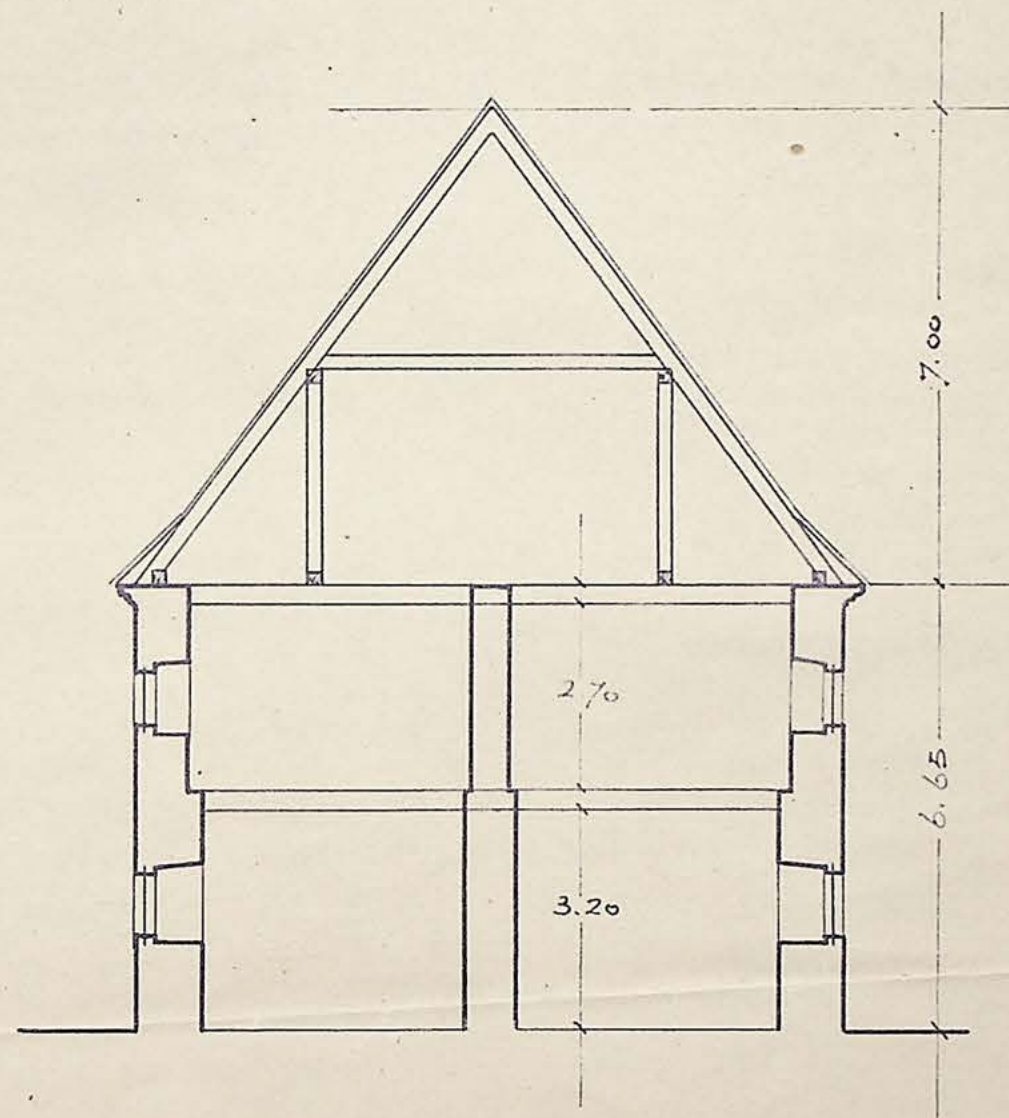

PRZEKROJ

arch. K. J. J. J. J. 1957


KAROL SICIŃSKI
 ARCHITEKT

47 7

$3,0 \times 4,0 = 12,0 \text{ dm}^2$

— KAZIMIERZ N. WISŁA —
POMIARY INWENTARYZACYJNE
'SPICHRZA OKOŁO MOSTKU
PRZY GDAŃSKIM PRZEDMIEŚCIU
PODZIAŁKA 1:100

ARKUSZY 4.
ARK. 2.

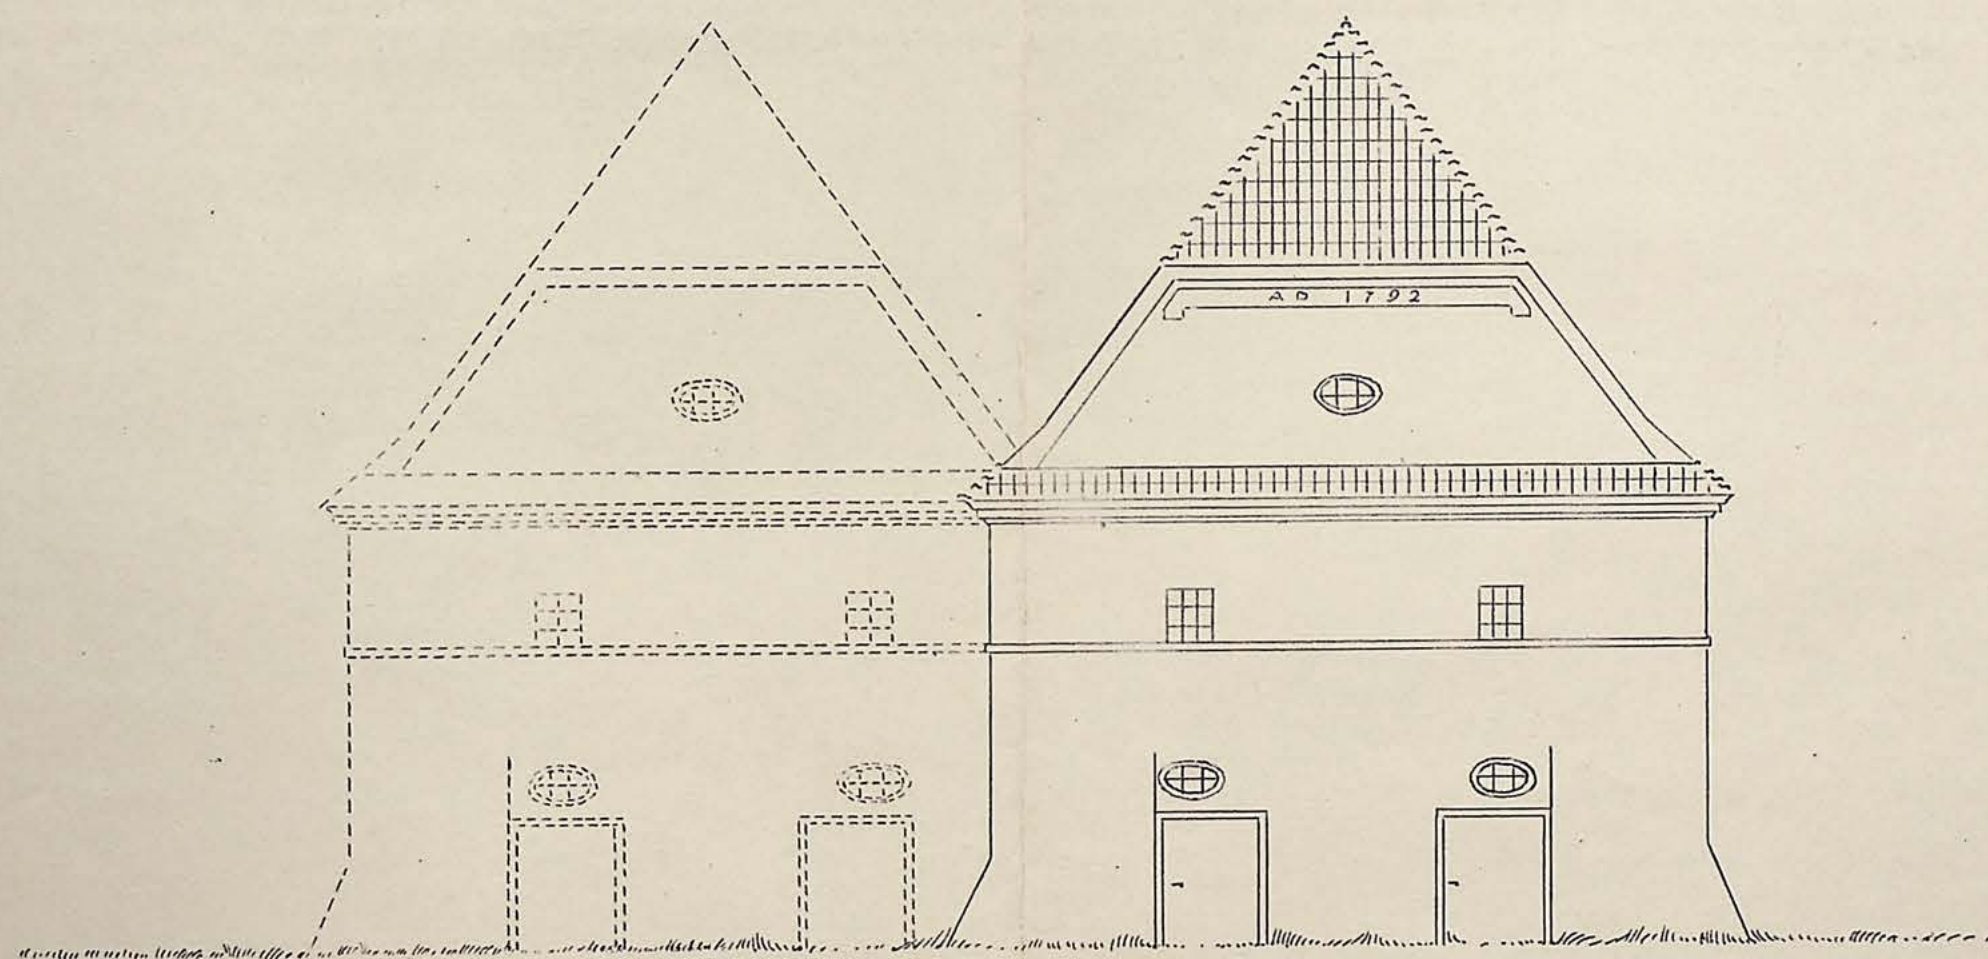

WIDOK FRONTOWY


arch. K. Wisła 1957.

6
 $3,0 \times 4,0 = 12,0 \text{ dm}^2$

Inwentarz Nr. 5925

KAZIMIERZ N. WISŁA
 POMIARY INWENTARYZACYJNE
 SPICHRZA OKOŁO MOSTKU
 PRZY GDANSKIM PRZEDMIEŚCIU
 PODZIAŁKA L.IOC



ARKUSZY 4.
 ARK. 1.

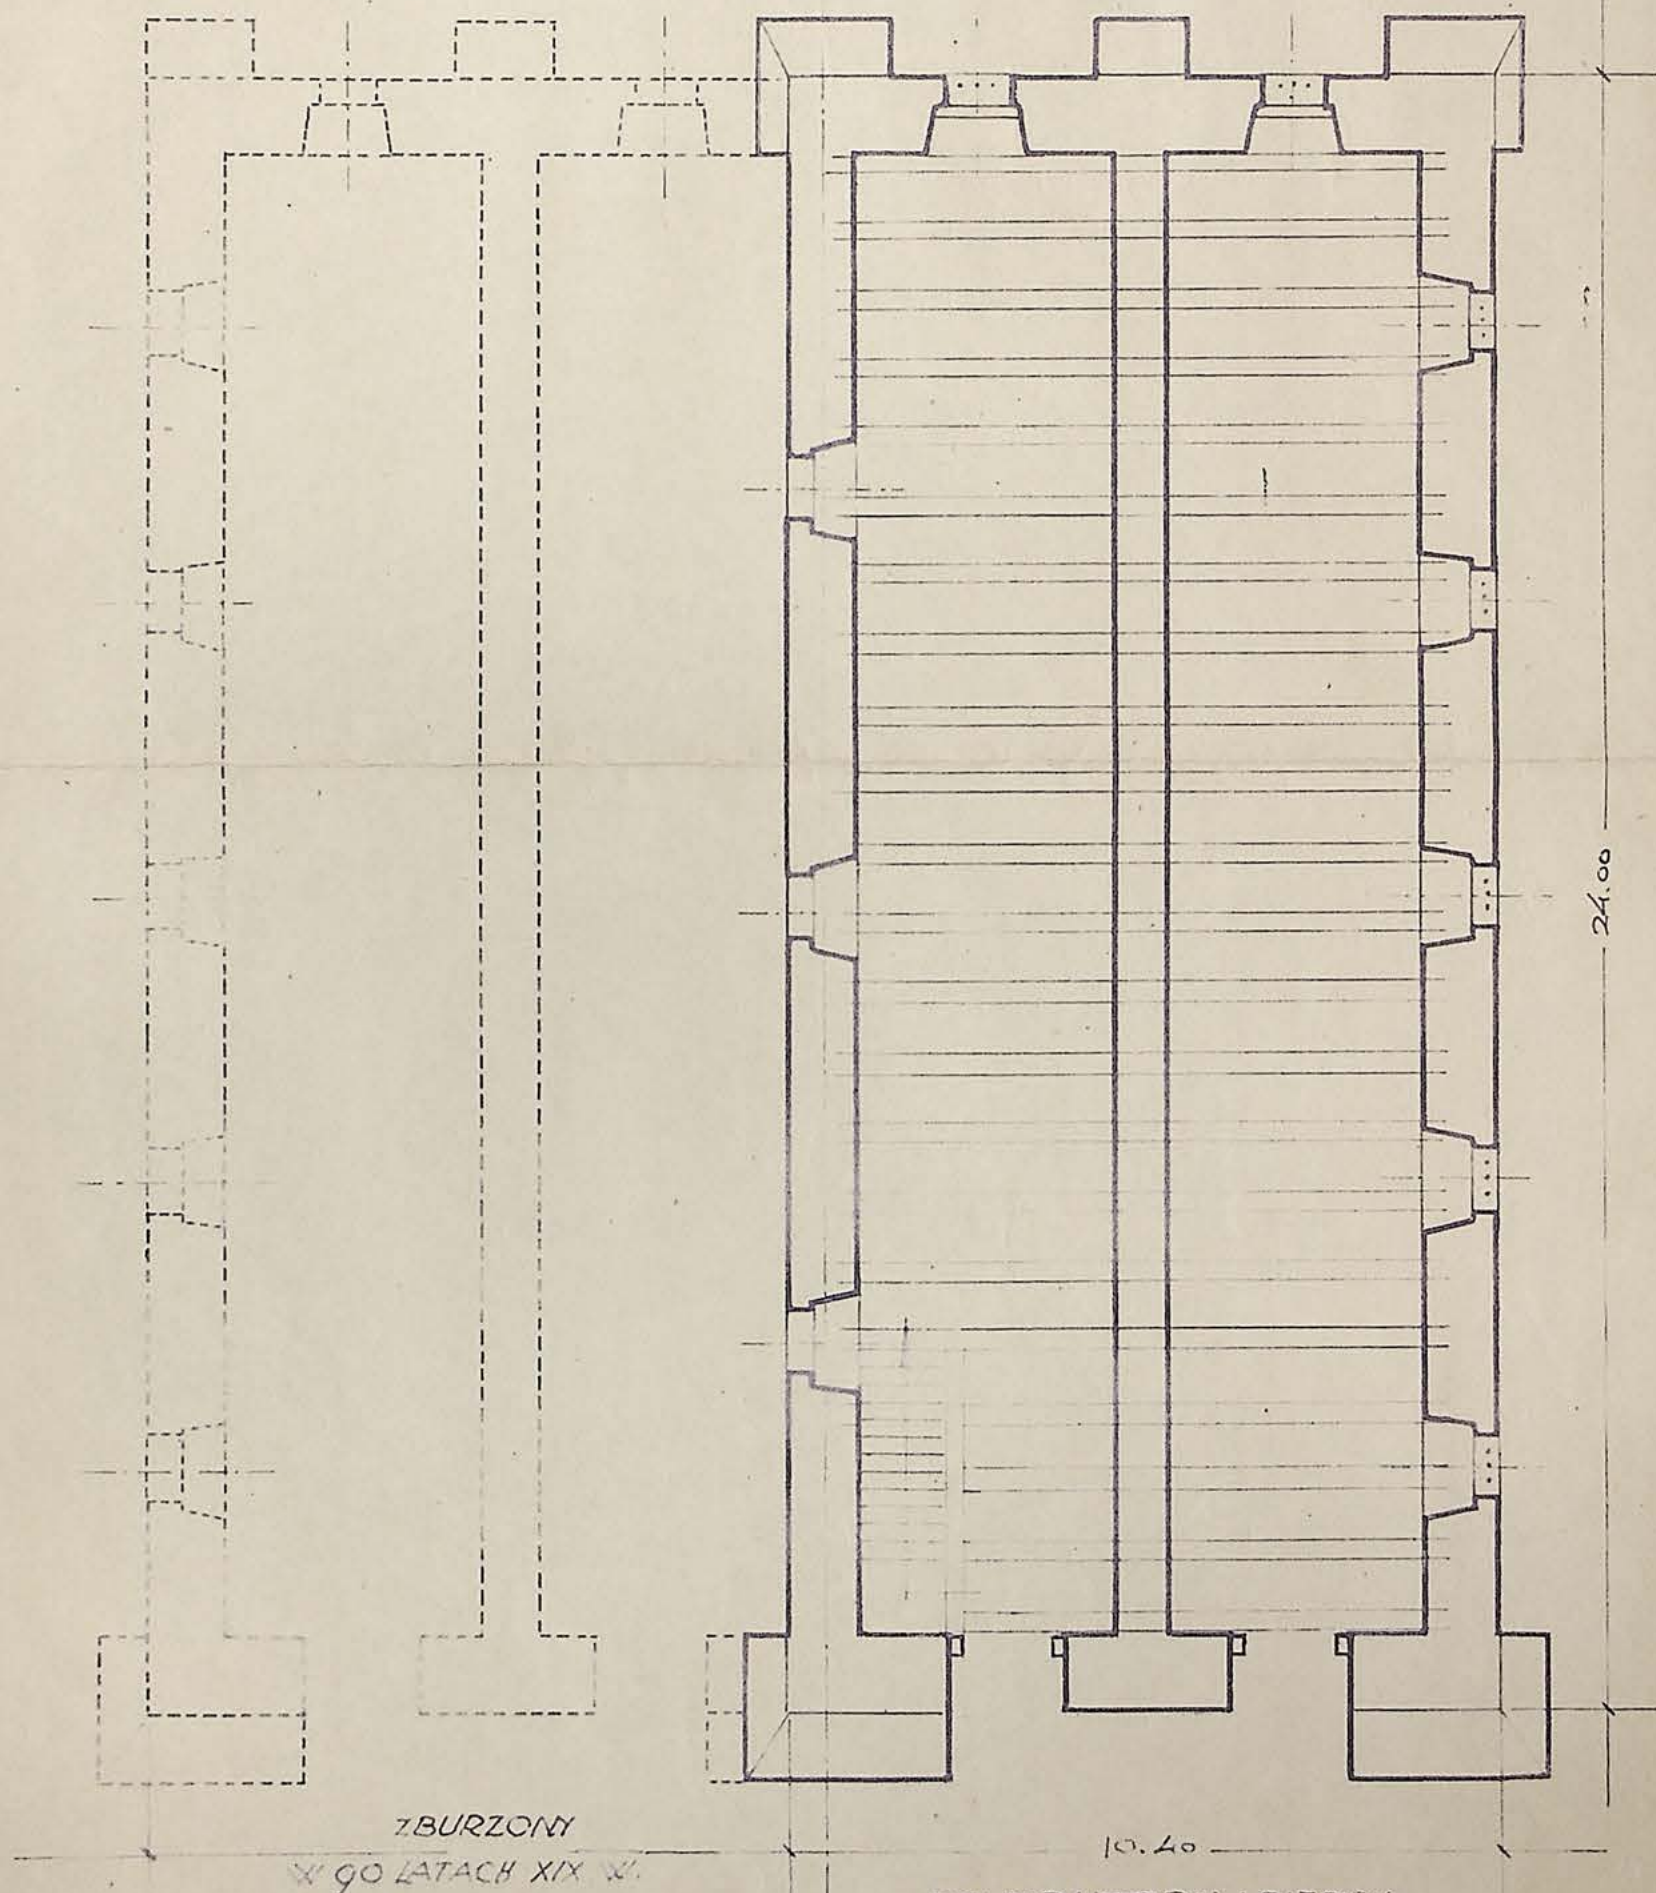


RZUT PARTERU I PIĘTRA

Inwentarz Nr. 5924

3,0 x 4,0 = 12,0 dm²

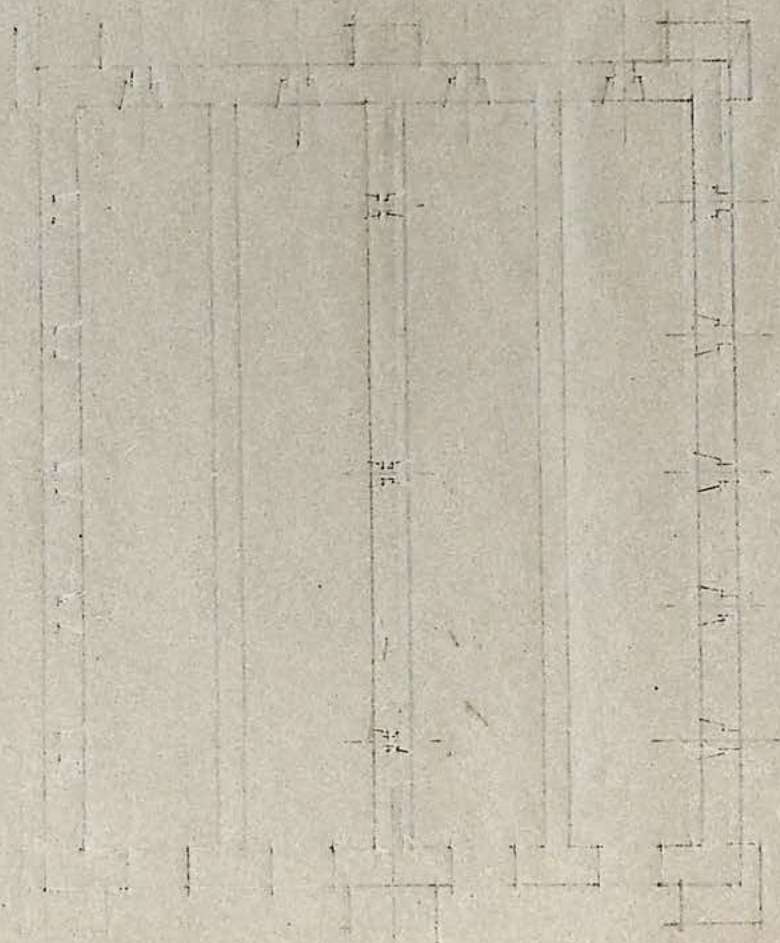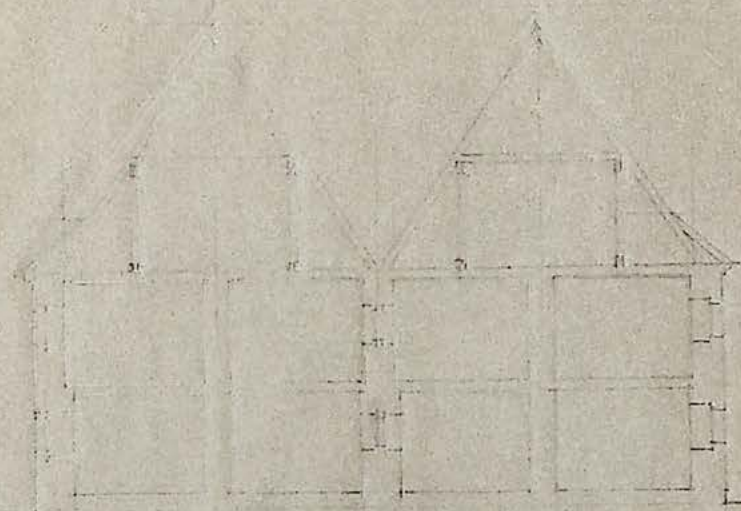

KAROL SIOŃSKI
ARCHITEKT

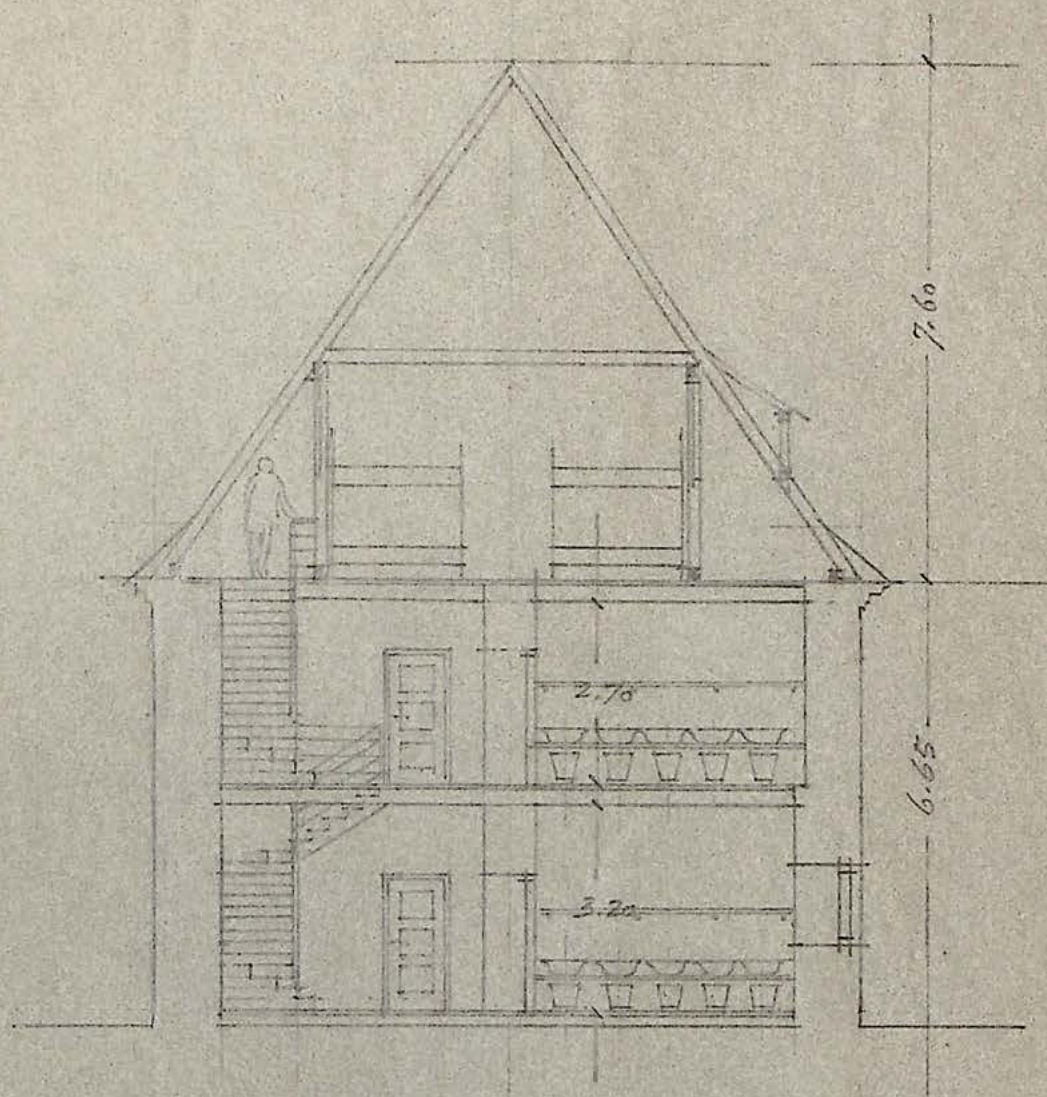

PRZĘKROJ ŚPICHRZA - OKOŁO MOSTKU -
PRZY GDAŃSKIM PRZEDMIEŚCIU

PODZIAŁKA 1:100

PROJEKT URZĄDZENIA ŚPICHRZA
OKOŁO MOSTKU
NA "JACHRONISKO TURYSTYCZNE
ILOŚĆ MIEJSC SYPIALNYCH PRZY
PIĘTROWYCH ŁÓŻKACH:
PARTER 92 OSOB
PIĘTRO 92 "
PODDASZE 72 "
456 OSOB

arch. Karol Siciński
1948
KAROL SICIŃSKI
ARCHITEKT

2. KŁO NADZYM.
POM. 12.77 m.
354.40 m²

24.00

GR. MUR. PARTERU

1.00

PRZY ŁÓŻKACH PIĘTROWYCH 46 OSÓB

POM. WYŚCADA

0.80

POM. WYŚCADA

PRZY ŁÓŻKACH PIĘTROWYCH 46 OSÓB

0.80

GR. MUR. PIĘTRA

BLITR NA CKEJ DŁ. BUD.
ZATUK 21 WYM. 26x28

KAROL SIČINSKI
ARCHITEKT

Protokół

Dnia 5 kwietnia 1948, Komisja w składzie, Architekta Miejskiego
Inż. Karola Sicinskiego, Burmistrza miasta Tadeusza Ulanowskiego,
Zawnika Zarządu Walencika Zygryda, rzeczoznawcy Wargockiego Maksymilian
oraz majstra budowlanego Doraczynskiego Bolesława, dokonała oględzin
budynku opuszczonego Spichu zwanego ołotą Mostu.

ktorego był właścicielem Cyprian Janicki i Kaptan Sławomir

W Kazimierzu-Dolnym przy ulicy Juliańskiej (olot Mostu)
Nr. hip. _____ celem ustalenia procentu uszkodzenia budynku, zgodnie
z art. 8 ust. 2 Dekretu o rozbiórce i naprawie budynków zniszczonych
i uszkodzonych wskutek wojny z dnia 11. XI. 1947 r. / Dz. U. R. P. Nr. 32 poz. 145 /

Komisja po dokładnym obejrzeniu stwierdziła co następuje:

Budynek spichu w kompletniej dewastacji; dach
bez pokrycia, zniszczone więzania, bez okien
i drzwi, mury zrujnowane i spękane belkawa,
nie waku kondygnacji i gruntu.

Wobec stwierdzenia wymienionych wyżej uszkodzeń w budynku
Komisja oceniła procent uszkodzenia na 65 % : w tym szesnaście

Objasnienia: do oceny starych budynków przyjęto ceny
przedwojenne m³ na zł. 20.

Kubatura budynków m³ 1747

Cena według % zniszczenia zł. 10

Suma szacunkowa zł. 7.525

Cena szacunkowa placu zł. _____ m² = 95

Na tym protokół zakończono i podpisano.

Architekt m. arch. Karol Sicinski

Burmistrz m. [podpis]

Zawnik m. Walencik

Rzeczoznawca [podpis]

Mistrz murarski. Doraczynski

